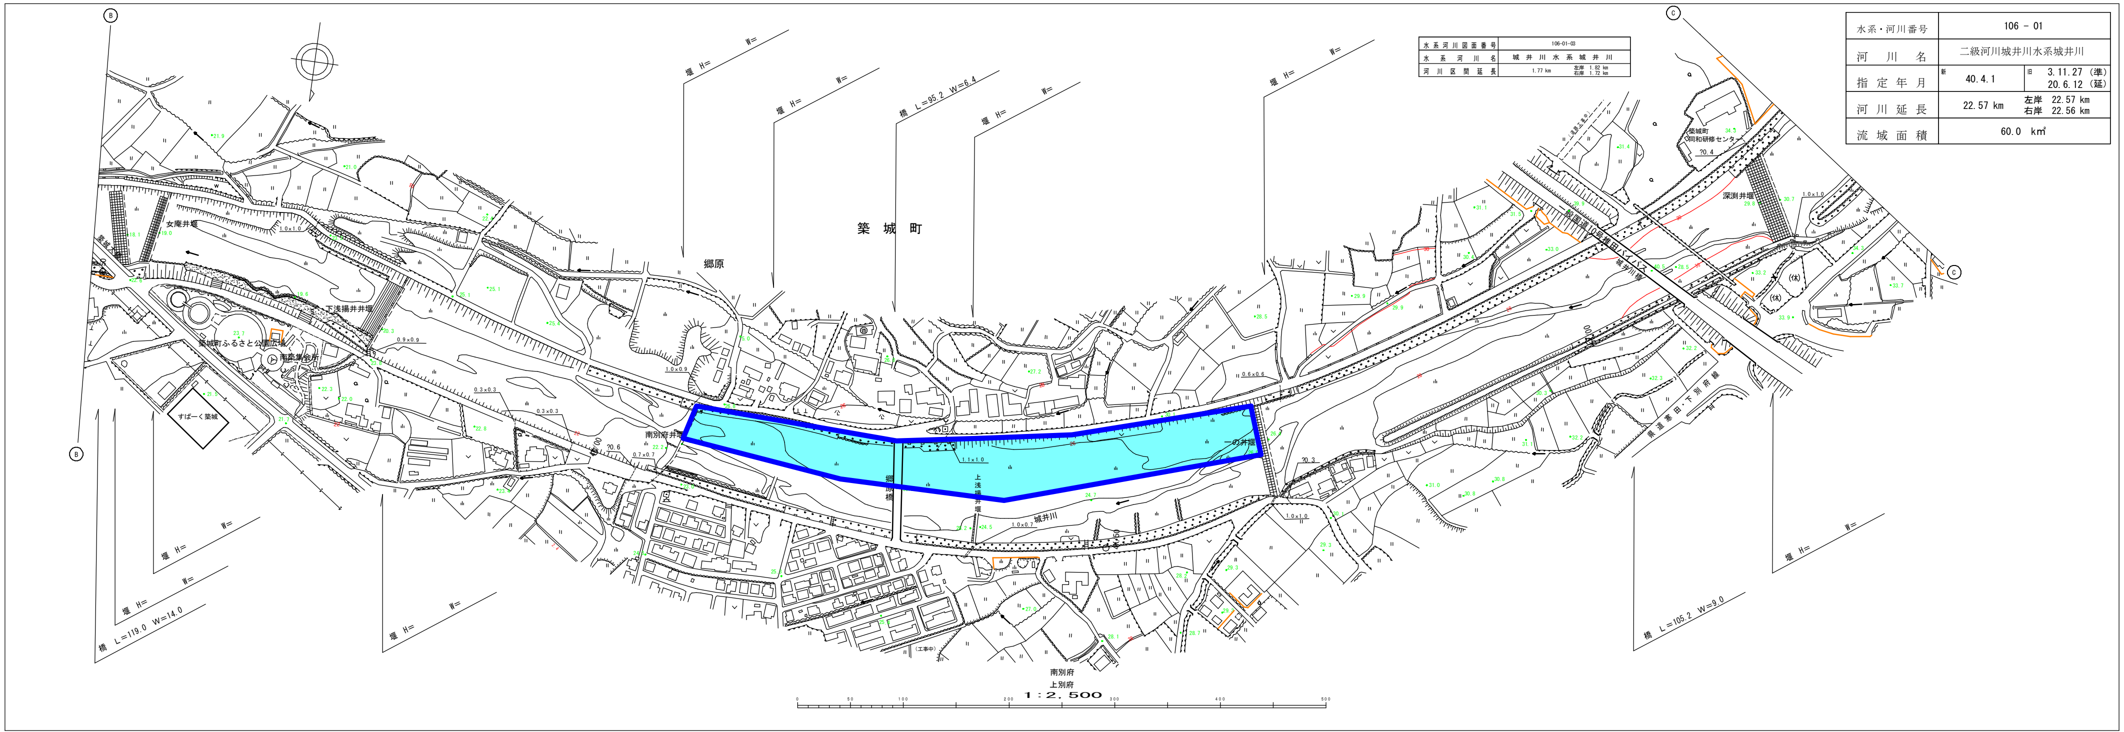
築　城　町
郷原
女庵井堰
下浅揚井井堰
築城町ふるさと公園広場
南築集会所
すぱーく築城
築城大橋
南別府井堰
郷原橋
上浅揚井堰
一の井堰
城井川
深渕井堰
築城町
同和研修センター
一般国道10号椎田バイパス
城井川橋
県道寒田・下別府線
(休)
（道路工事中）
（工事中）
南別府
上別府
1：2，500
0
50
100
200
300
400
500
橋　L=119.0　W=14.0
橋　L=95.2　W=6.4
橋　L=105.2　W=9.0
堰　H=　W=
B
C

水系河川図面番号	106-01-03	
水系河川名	城井川水系城井川	
河川区間延長	1.77 km	左岸　1.82 km 右岸　1.72 km

水系・河川番号	106 - 01	
河川名	二級河川城井川水系城井川	
指定年月	新　40.4.1	旧　3.11.27 （準） 20.6.12 （延）
河川延長	22.57 km	左岸　22.57 km 右岸　22.56 km
流域面積	60.0　km²	

平成２７年３月調製